

ΕΦΗΜΕΡΙΣ ΤΗΣ ΚΥΒΕΡΝΗΣΕΩΣ

ΤΗΣ ΕΛΛΗΝΙΚΗΣ ΔΗΜΟΚΡΑΤΙΑΣ

ΤΕΥΧΟΣ ΤΕΤΑΡΤΟ Αρ. Φύλλου **818**

20 Ιουλίου 1993

ΠΕΡΙΕΧΟΜΕΝΑ

ΑΝΑΔΑΣΩΣΕΙΣ

ΑΠΟΦΑΣΕΙΣ

Κήρυξη ως αναδασωτεάς εκτάσεως 1522,75 τ.μ. στη θέση «Πατρικάδα» της Κοινότητας Προυσσού του Νομού Ευρυτανίας 1

ΠΟΛΕΟΔΟΜΙΑ

ΑΠΟΦΑΣΕΙΣ

Τροποποίηση του εγκεκριμένου ρυμοτομικού σχεδίου Ν. Αγχιάλου Νομού Μαγνησίας, για τον αποχαρακτηρισμό του χώρου που βρίσκεται επί της οδού Ελληνικής Αεροπορίας, ιδιοκτησίας Τοκαλή από «Αρχαία» και τον χαρακτηρισμό αυτού, ως οικοδομήσιμον 2

Κύρωση των πινακίδων εφαρμογής στο έδαφος, του αναθεωρηθέντος εγκεκριμμένου ρυμοτομικού σχεδίου οικισμού Διακοφτίου Κοιν. Φριλιγκιάνικων Ν. Κυθήρων 3

ΑΝΑΔΑΣΩΣΕΙΣ

ΑΠΟΦΑΣΕΙΣ

Αριθ. 1158 (1)

Κήρυξη ως αναδασωτεάς εκτάσεως 1522,75 τ.μ. στη θέση «Πατρικάδα» της Κοινότητας Προυσσού του Νομού Ευρυτανίας.

Ο ΝΟΜΑΡΧΗΣ ΕΥΡΥΤΑΝΙΑΣ

Έχοντας υπόψη:

1. Τις περί διατάξεις του Ν. 3200/55 περί διοικητικής αποκέντρωσης όπως τροποποιήθηκε συμπληρώθηκε μεταγενέστερα με το Ν.Δ. 532/70.

2. Τις διατάξεις του Ν. 998/1979 «περί προστασίας των δασών και των δασικών εν γένει εκτάσεων της Χώρας» και συγκεκριμένα:

α) Του άρθρου 41 παρ. 1.

β) Του άρθρου 38 παρ. 1.

γ) Του αρθ. 24 παρ. 1 & 117 παρ. 3 του Συντάγματος

3. Τις δ/γές του Υπουργείου Γεωργίας: α) 160417/1180/8.7.80 β) 182447/3049/24.9.80, γ) 204809/781/24.2.78 δ) 181870/3282/12.8.80 και ε) 141823/24.2.83.

4. Την 3629/23.6.93 πρόταση του Δασαρχείου Καρπενησίου περί κηρύξεως αναδασωτέας, της αναφερόμενης στο θέμα εκτάσεως; αποφασίζουμε:

Κηρύσσουμε αναδασωτέα, με σκοπό την αποκατάσταση της καταστραφείσας δασικής βλάστησης λόγω πυρκαϊάς την δημόσια δασική έκταση (1.522,75) χιλίων πεντακοσίων είκοσι δύο τετρ. μέτρων και εβδομήντα πέντε εκατοστών που βρίσκεται στη θέση Πατρικάδα της Κοινότητας Προυσσού και προσδιορίζεται απο τα στοιχεία ΑΒΓΔΑ και ΕΖΗΘΙΚΕ (787,50 τ.μ.) και (735,25 τ.μ.) αντίστοιχα όπως φαίνονται στο συνημμένο διάγραμμα, το οποίο αποτελεί αναπόσπαστο μέρος της αποφάσεως αυτής και έχει όρια:

Ανατολικά: Α' τμήμα Αγρός, Β' τμήμα Δημ. δασική έκταση και αγρός.

Δυτικά: Επαρχιακή οδός Προυσσού–Αγρινίου, Β' τμήμα Επαρχιακή οδός Προυσσού – Αγρινίου.

Βόρεια: Δημόσια Δασική έκταση, Β' τμήμα Αγρός


Νότια: Αγρός Β' τμήμα Δημόσια δασική έκταση.

Η απόφαση αυτή να δημοσιευθεί στην Εφημερίδα της Κυβερνήσεως.

Καρπενήσι, 29 Ιουνίου 1993

Ο Νομάρχης

ΓΙΩΡΓΟΣ ΕΥΜΟΡΦΟΠΟΥΛΟΣ

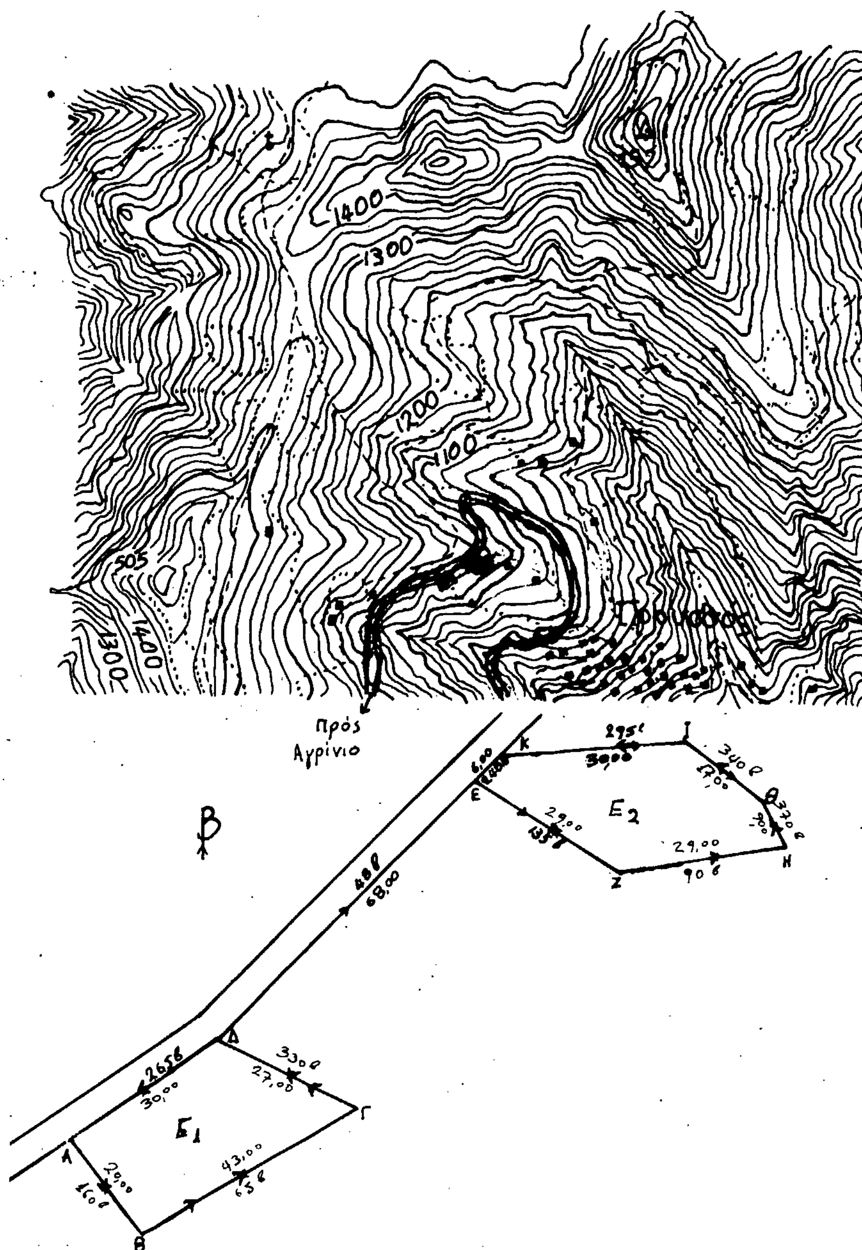

ΑΚΡΙΒΕΣ ΑΠΟΣΠΑΣΜΑ
ΧΑΡΤΟΥ ΠΡΟΥΣΣΟΥ
ΚΛ. 1:20.000

ΥΠΟΜΝΗΜΑ

Εκταση που κάηκε
Ε = 1522,75 στρέμματα
Δασική θέση "Πατρικάδα"
Κοινότητα Προυσσού
Νομού Ευρυτανίας

ΤΟΠΟΓΡΑΦΙΚΟ ΔΙΑΓΡΑΜΜΑ

ΥΠΟΜΝΗΜΑ
ΚΛ. 1:1000

Αναδασωτέα δημόσια δασική έκταση
Ε = 1522,75 στρέμματα
Θέση: "Πατρικάδα"
Κοινότητα Προυσσού
Νομού Ευρυτανίας
Ε1 = 787,50 τ.μ.
Ε2 = 735,25 τ.μ.

Ο Συντάκτης Σουλακιώτης Παναγ. Τεχν. Δασοπονίας	Ο Δασάρχης Καρπενησίου Γιώργος Καρκαγεώργος Δασολόγος	ΘΕΩΡΗΘΗΚΕ Καρπενήσι 29-6-1993 Ο Διευθυντής Δασών Ηλίας Τσώγκος Δασολόγος	Ανήκει στην με αριθ. 1158/30-6-1993 απόφαση του Νομάρχη Ευρυτανίας Καρπενήσι 30-6-1993 Ο ΝΟΜΑΡΧΗΣ ΕΥΡΥΤΑΝΙΑΣ ΓΙΩΡΓΟΣ ΕΥΜΟΡΦΟΠΟΥΛΟΣ

ΠΟΛΕΟΔΟΜΙΑ

ΑΠΟΦΑΣΕΙΣ

Αριθ. ΤΠ 3331 (2)

Τροποποίηση του εγκεκριμένου ρυμοτομικού σχεδίου Ν. Αγχιάλου Νομού Μαγνησίας, για τον αποχαρακτηρισμό του χώρου που βρίσκεται επί της οδού Ελληνικής Αεροπορίας, ιδιοκτησίας Τοκαλή από «Αρχαία» και τον χαρακτηρισμό αυτού, ως οικοδομήσιμον.

Ο ΝΟΜΑΡΧΗΣ ΜΑΓΝΗΣΙΑΣ

Έχοντας υπόψη:

1. Τις διατάξεις του από 17.7.23 Ν.Δ. «περί σχεδίων πόλεων και Κωμών του Κράτους» όπως τροποποιήθηκε και συμπληρώθηκε μεταγενέστερα.

2. Τις διτάξεις του Ν. 3200/55 «περί διοικητικής αποκεντρώσεως» όπως τροποποιήθηκαν και συμπληρώθηκαν με το ΝΔ 532/70.

3. Τις διατάξεις του ΑΝ 314/68, όπως τροποποιήθηκαν και συμπληρώθηκαν με το ΝΔ 1018/71.

4. Τις διατάξεις του υπ' αριθμ. 183/86 Π.Δ/τος.

5. Την με αριθμ. ΕΠΑ 9/30.1.1989 (ΦΕΚ 116Δ/27.2.1989) απόφασή μας με την οποία εγκρίθηκε η αναθεώρηση του εγκεκριμένου ρυμοτομικού σχεδίου Ν. Αγχιάλου.

6. Την υπ' αριθ. 18/1993 απόφαση Κοινοτικού Συμβουλίου Ν. Αγχιάλου με την οποία γνωμοδοτεί για την τροποποίηση του εγκεκριμένου ρυμοτομικού σχεδίου Ν. Αγχιάλου.

7. Την υπ' αριθ. 9/18.5.1993 θέμα 5ον γνωμοδότηση του Συμβουλίου Χωροταξίας Οικισμού και Περιβάλλοντος Νομού Μαγνησίας με την οποία κάνει δεκτή την εισήγηση του ΤΠ και ΠΕ Ν. Μαγνησίας για την τροποποίηση του εγκεκριμένου ρυμοτομικού σχεδίου Ν. Αγχιάλου, για τον αποχαρακτηρισμό χώρου, ο οποίος είχε χαρακτηρισθεί ως χώρος «αρχαία» με την 9/30.1.1989 απόφασή μας.

Και επειδή η 7η Εφορεία Βυζαντινών αρχαιοτήτων με το υπ, αριθ. 904/10.5.1993 έγγραφό της, μας γνωστοποιεί ότι ο πιο πάνω χαρακτηρισμός ως αρχαίας «δεν υφίσταται κατ' αυτήν, αποφασίζουμε:

Εγκρίνουμε την τροποποίηση του εγκεκριμένου ρυμοτομικού σχεδίου Ν. Αγχιάλου και συγκεκριμένα για τον αποχαρακτηρισμό του χώρου που βρίσκεται επί της οδούς Ελληνικής Αεροπορίας ιδιοκτησίας Τοκαλή, από «αρχαία» και τον χαρακρητισμό αυτού ως οικοδομήσιμο, όπως αναλυτικώτερα απεικονίζεται στο πρωτότυπο τοπογραφικό διάγραμμα, που έχει θεωρηθεί από την Προϊσταμένη του Τμήματος Πολ/μίας και Πολεοδομικών Εφαρμογών στίς 4.6.93 και αποτελεί αναπόστατο μέρος της απόφασης αυτής·

Από τις διατάξεις της απόφασης αυτής, δεν προκαλείται δαπάνη σε βάρος του προϋπολογισμού της Κοινότητας Ν. Αγχιάλου.

Η απόφαση αυτή να δημοσιευθεί στην Εφημερίδα της Κυβερνήσεως και ισχύει από την ημερομηνία δημοσιευσης.

Αμέσως μετά τη δημοσίευση της παρούσης στην Εφημερίδα της Κυβέρνησης ακριβές αντίγραφο του πρωτότυπου τοπογραφικού διαγράμματος που την συνοδεύει, θα αναρτηθεί στον πίνακα ανακοινώσεων του τμήματος πολεοδομίας και Πολεοδομικών εφαρμογών του Νομού Μαγνησίας επί 15ήμερον για να λάβουν γνώση οι ενδιαφερόμενοι.


Βόλος, 17 Ιουνίου 1993

Ο Νομάρχης
ΘΕΟΔΩΡΟΣ ΜΕΡΤΖΙΑΝΗΣ





ΟΔΟΣ ΔΙΑΜΑΝΤΟΠΟΥΛΟΥ πλ. 12,00μ.


ΟΔΟΣ ΡΑΛΛΗ πλ. 10,00μ.

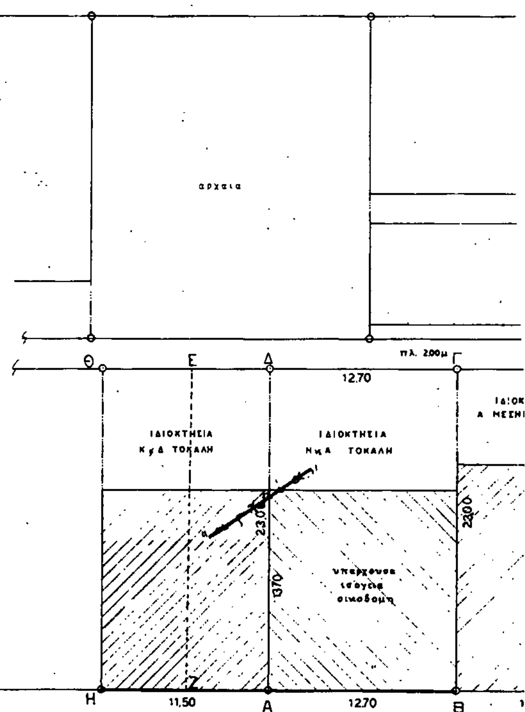


ΟΔΟΣ ΕΛΛΗΝΙΚΗΣ ΑΕΡΟΠΟΡΙΑΣ πλ. 20,00μ.

 

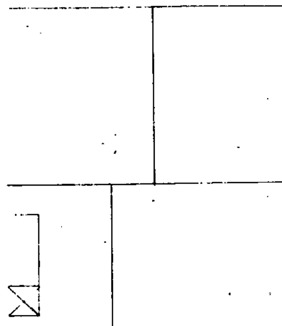

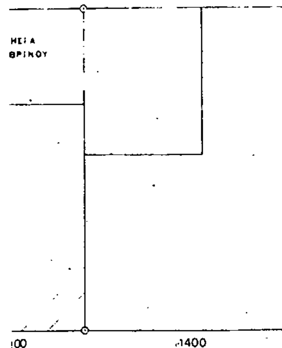

ΟΔΟΣ 30 ΙΟΥΛΙΟΥ 1906 πλ 1400μ

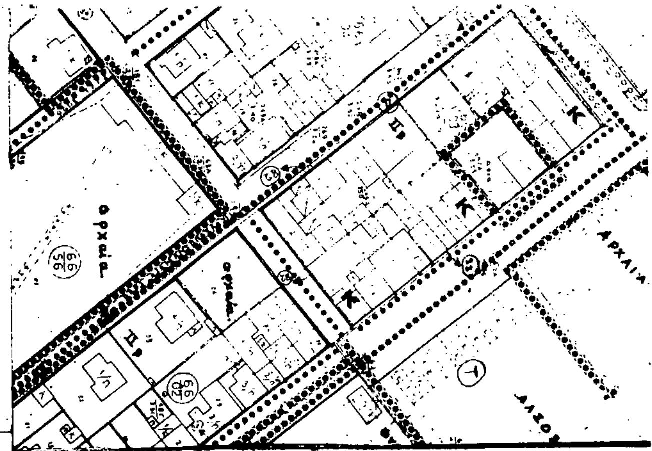

ΕΛΛΗΝΙΚΗ ΔΗΜΟΚΡΑΤΙΑ
ΝΟΜΑΡΧΙΑ ΜΑΓΝΗΣΙΑΣ
ΤΜΗΜΑ ΠΟΛΕΟΔΟΜΙΑΣ&ΠΕ

ΤΡΟΠΟΠΟΙΗΣΗ ΣΧΕΔΙΟΥ Ν ΑΓΧΙΑΛΟΥ

ΚΛΙΜΑΚΑ 1:200

ΘΕΩΡΗΣΗ
Η ΠΡΟΪΣΤΑΜΕΝΗ
ΒΟΛΟΣ 11-6-93

ΑΝΑΣΤΑΣΙΑ ΛΟΥΚΙΔΟΥ
πολιτικών μηχ/κος με Α'

απόφαση.

Εγκρίνουμε την τροποποίηση του εγκεκριμένου ρυμοτομικού σχεδίου Ν. Αγχιάλου και συγκεκριμένα για τον αποχαρακτηρισμό του χώρου που βρίσκεται επί της οδού Ελληνικής Αεροπορίας ιδιοκτησίας Τοκαλή, από "αρχαία" και το χαρακτηρισμό αυτού ως οικοδομήσιμο, όπως αναλυτικότερα απεικονίζεται στο πρωτότυπο τοπογραφικό διάγραμμα.

Εγκρίνεται ως παράρτημα της ΓΠ 2331/93 αποφασης

ΒΟΛΟΣ ...17/6/.1993

Ο ΝΟΜΑΡΧΗΣ ΜΑΓΝΗΣΙΑΣ

ΘΕΟΔΩΡΟΣ ΜΕΡΤΖΙΑΝΗΣ

ΦΕΚ αρ...............τευχος Δ'

Αριθ. 11774/386/93 (3)

Κύρωση των πινακίδων εφαρμογής στο έδαφος, του αναθεωρηθέντος εγκεκριμμένου ρυμοτομικού σχεδίου οικισμού Διακοφτίου Κοιν. Φριλιγκιάνικων Ν. Κυθήρων.

Ο ΝΟΜΑΡΧΗΣ ΠΕΙΡΑΙΑ

Έχοντας υπόψη:

1. Τις διατάξεις:

α) Του Ν. Δ/τος 17.7.1923 (ΦΕΚ 228 Α'/16.8.1923) «περί σχεδίων πόλεων Κωμάν και συνοικισμών του Κράτους» και ειδικότερα το άρθρο 5 & 85Α αυτού.

β) Του Π.Δ/τος 3.4.1929 (ΦΕΚ 155 Α'/1929) και ειδικότερα τα άρθρα 18 & 19 αυτού.

γ) Του Π.Δ/τος 696/74 (ΦΕΚ 301Α'/8.10.74) όπως τροποποιήθηκε και συμπληρώθηκε με το Π.Δ. 515/89 (ΦΕΚ 289Α'/89).

δ) Του Α.Ν. 314/1968 (ΦΕΚ 47 Α/1968), όπως τροποποιήθηκε και συμπληρώθηκε με το υπ' αριθμ. 1018/71 Ν. Δ/γμα (ΦΕΚ 220 Α'/1971) και με την παράγραφο 3 του άρθρου 34 του Ν. 1577/85 (ΦΕΚ 210 Α'/1985).

ε) Του Ν. 716/77 (ΦΕΚ 295Α'/5.10.77) καθώς και τα Π.Δ. που εκδόθηκαν σε εκτέλεση του

2. Την υπ' αριθμ. 431616/257/18.3.91 (ΦΕΚ 185 Δ'/18.4.91) Απόφαση του Νομάρχου Πειραιά, με την οποία εγκρίθηκε η αναθεώρηση του εγκεκριμμένου ρυμοτομικού σχεδίου οικισμού Διακοφτίου Κοιν. Φριλιγκίανικων Ν. Κυθήρων.

3. Την υπ' αριθμ. 13/25/13.10.1990 Πράξη του Συμβουλίου του Ν.Τ. Πειραιά, με την οποία ανατέθηκε η μελέτη του θέματος στο μελετητή Ευαγγ. Καραμπλιά.

4. Τη μελέτη εφαρμογής στο έδαφος του αναθεωρηθέντος εγκεκριμμένου ρυμοτομικού σχεδίου οικισμού Διακοφτίου Κοιν. Φριλιγκιάνικων Ν. Κυθήρων, όπως αυτή ελέχθηκε και θεωρήθηκε αρμόδια.

5. Την υπ' αριθμ. 368318/1906/23.12.91 Απόφαση με την οποία εγκρίθηκαν οι εκτελεσθείσες εργασίες της παραπάνω μελέτης.

6. Η με αριθμ 684/29.10.1992 απόφαση του Κοινοτικού Συμβουλίου της Κοιν. Φριλιγκιάνικων, με την οποία εγκρίνεται η υψομετρική μελέτη των οδών του αναθεωρηθέντος εγκεκριμμένου ρυμοτομικού σχεδίου οικισμού Διακοφτίου Κοιν. Φριλιγκιάνικων Ν. Κυθήρων.

7. Την από 7.12.1992 σύμφωνη γνωμοδότηση του Νομαρχ. Συμβ. ΧΟΠ κατά τη 43η συνεδρίασή του, αποφασίζουμε:

τη κύρωση των πινακίδων εφαρμογής στο έδαφος, του αναθεωρηθέντος εγκεκριμμένου ρυμοτομικού σχεδίου οικισμού Διακοφτίου Κοιν. Φριλιγκιάνικων Ν. Κυθήρων.

Κάλυψη δαπάνης: Από τις διατάξεις αυτής της απόφασης δεν προκαλείται δαπάνη σε βάρος του κρατικού προϋπολογισμού.

Η απόφαση αυτή να δημοσιευθεί στην Εφημερίδα της Κυβερνήσεως.

Πειραιάς, 29 Απριλίου 1993


Ο Νομάρχης

Π. ΓΥΦΤΟΥΛΑΣ

ΝΟΜΑΡΧΙΑ ΠΕΙΡΑΙΑ
ΔΙΕΥΘΥΝΣΗ ΠΟΛΕΟΔΟΜΙΑΣ

ΡΥΜΟΤΟΜΙΚΟ ΔΙΑΓΡΑΜΜΑ

ΚΔ 06.20
1/12.17

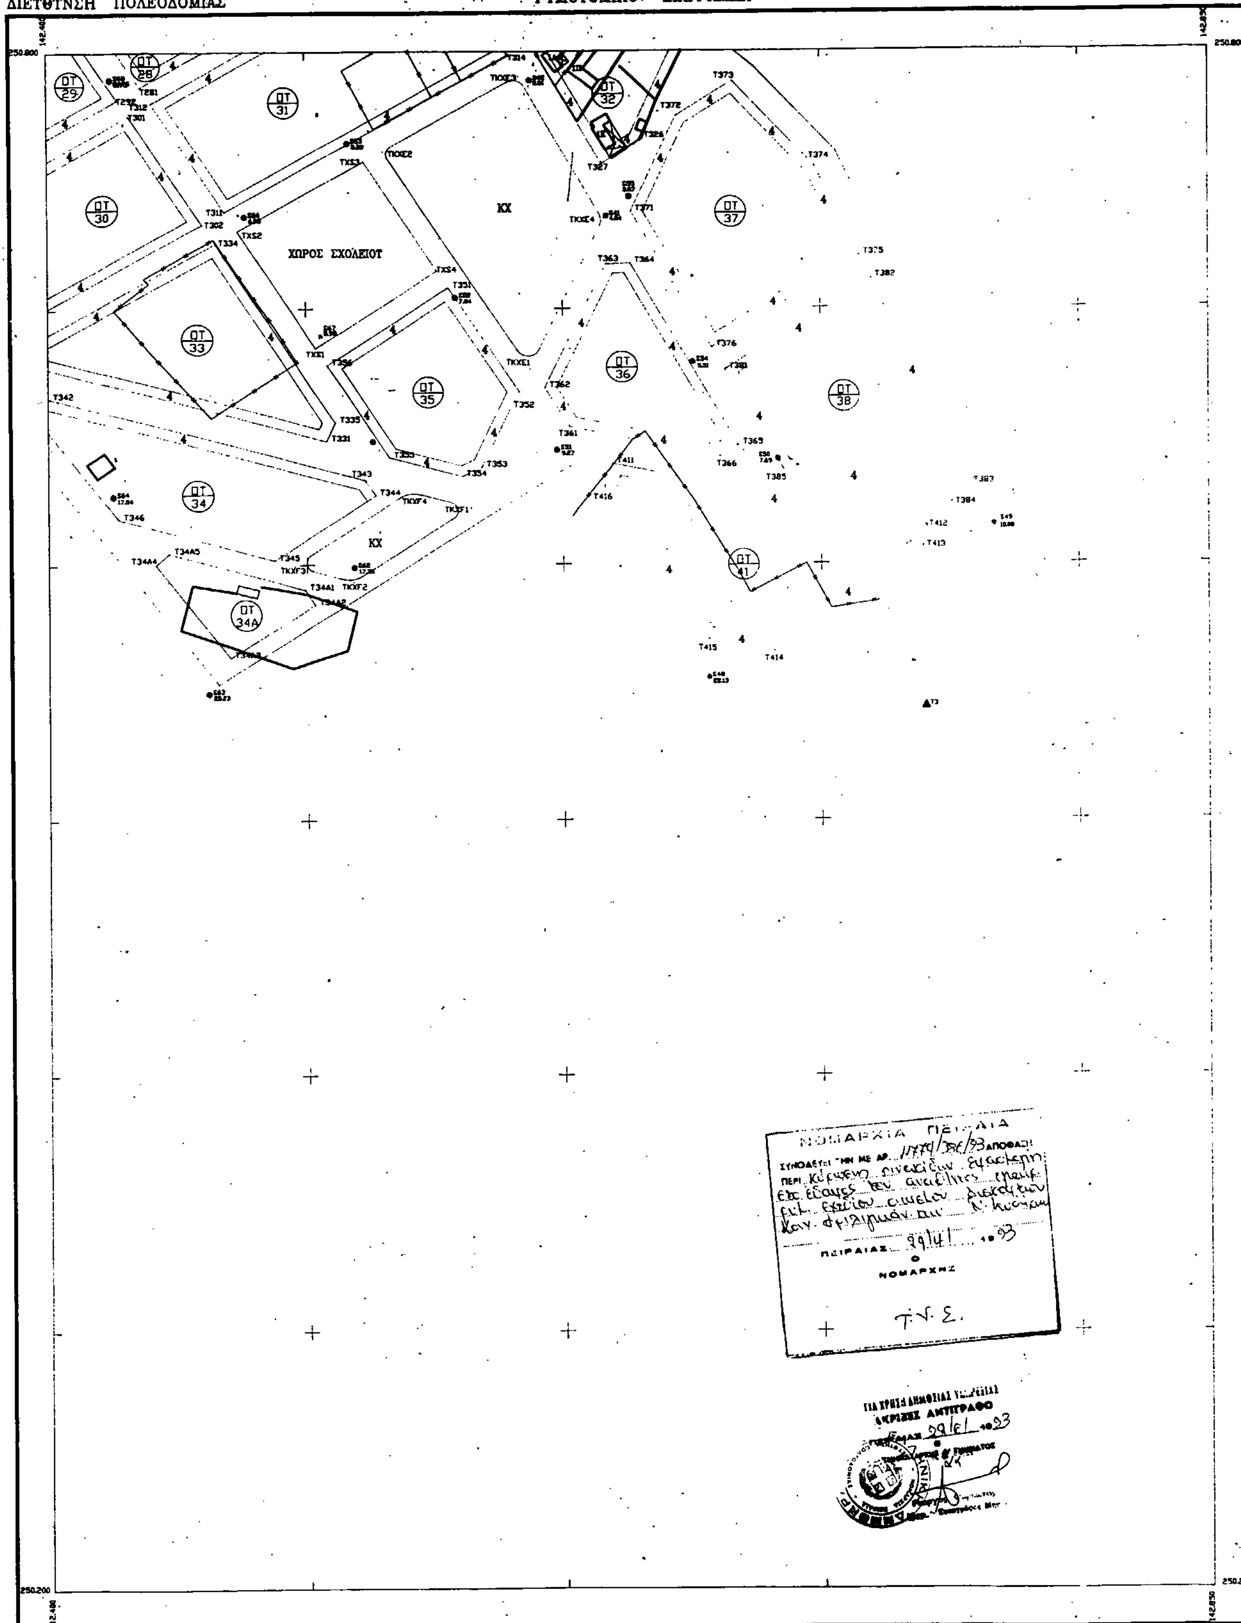

Ελληνικό Datum
Εγκάρσια Μερκατορική Προβολή 3°.
Κεντρικός Μεσημβρινός λ=0° απ' Αθηνά
Ο περιμετρικός τετραγωνισμός του διαγράμματος είναι της προβολής HATT του κέντρου φύλλου με φ= 36° 18 και λ= 0° 45' απ' Αθήνα.

Κλιμακα 1:1000

ΘΕΩΡΗΘΗΚΕ
Η ΔΙΕΥΘΥΝΤΡΙΑ ΔΠΑΠ
Τ. ΜΕΤΑΞΑ

ΠΕΙΡΑΙΑΣ 22.9.1992
Ο ΤΜΗΜΑΤΑΡΧΗΣ
Σ. ΒΗΧΟΣ

Η ΕΠΙΒΛΕΠΟΥΣΑ
ΠΕΙΡΑΙΑΣ 21/9/1992
Ο ΜΗΧΑΝΙΚΟΣ
Μ. ΜΠΟΥΤΖΟΥΜΠΑΡΗ

Ο ΜΕΛΕΤΗΤΗΣ
Ε. ΚΑΡΑΜΠΛΙΑΣ

ΝΟΜΟΣ	32	ΑΤΤΙΚΗΣ	
ΔΗΜΟΣ Η ΚΟΙΝ.	137	ΦΡΙΛΙΓΚΙΑΝΙΚΑ (ΔΙΑΚΟΦΤΙ)	
Μεθοδος συνταξης		Τοπογραφικα στοιχεια / Κτηματολογικα στοιχεια	Επιγεια
Συνταξη			ο Μελετητης
Χρονος συνταξης		1991	Ε.ΚΑΡΑΜΠΛΙΑΣ

ΝΟΜΑΡΧΙΑ ΠΕΙΡΑΙΑ
ΔΙΕΥΘΥΝΣΗ ΠΟΛΕΟΔΟΜΙΑΣ


ΡΥΜΟΤΟΜΙΚΟ ΔΙΑΓΡΑΜΜΑ

ΚΑ 06.20
1/10.18

251.400 141.500 141.950 T15 T104 T115 T116 T114 T113 4 ΟΤ 11 250.800

ΝΟΜΑΡΧΙΑ ΠΕΙΡΑΙΑ
ΘΕΩΡΗΘΗΚΕ ΓΙΑ ΤΗΝ ΜΕ ΑΡ. 11774/386/93 ΑΠΟΦΑΣΗ
περί κύρωσης πινακίδων εφαρμογής της έγκρισης του ρυμοτομικού σχεδίου οικισμού Διακοφτίου και Φριλιγκιάνικα Ν. Κυθήρων
ΠΕΙΡΑΙΑΣ 29/4/93
Ο ΝΟΜΑΡΧΗΣ
Τ.Υ.Σ.

ΓΙΑ ΧΡΗΣΗ ΔΗΜΟΣΙΑΣ ΥΠΗΡΕΣΙΑΣ ΑΝΤΙΓ.
ΠΕΙΡΑΙΑΣ 22/6/93

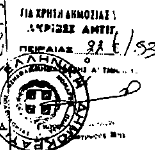

Ελληνικό Datum
Εγκάρσια Μερκατορική Προβολή 3°
Κεντρικός Μεσημβρινός λ=0° απ' Αθηνά
Ο περιμετρικός τετραγωνισμός του διαγράμματος είναι της προβολής HATT του κέντρου φύλλου με φ= 36° 15 και λ= 0° 45' απ' Αθήνα.

Κλιμακα 1:1000

ΘΕΩΡΗΘΗΚΕ
Η ΔΙΕΥΘΥΝΤΡΙΑ ΔΠΑΠ
Πειραιάς 21 ΣΕΠ 1992
Τ. ΜΕΤΑΞΑ

Πειραιάς 22/9/1992
Σ. ΗΛΙΟΣ

Η ΕΠΙΒΛΕΠΟΥΣΑ
ΠΕΙΡΑΙΑΣ 22/9/1992
Ο ΜΗΧΑΝΙΚΟΣ
Μ. ΜΠΟΥΤΣΟΥΜΠΑΡΗ

Ο ΜΕΛΕΤΗΤΗΣ
Κ. ΚΑΡΑΜΠΙΛΙΑΣ

ΝΟΜΟΣ	32	ΑΤΤΙΚΗΣ
ΔΗΜΟΣ Ή ΚΟΙΝ.	137	ΦΡΙΛΙΓΚΙΑΝΙΚΑ (ΔΙΑΚΟΦΤΙ)
Μεθοδος συνταξης	Τοπογραφικα στοιχεια / Κτηματολογικα στοιχεια	Επιγεια
Φωτολήψια		ο Μελετητης
Χρονος συνταξης	1991	Ε.ΚΑΡΑΜΠΙΛΙΑΣ

ΝΟΜΑΡΧΙΑ ΠΕΙΡΑΙΑ
ΔΙΕΥΘΥΝΣΗ ΠΟΛΕΟΔΟΜΙΑΣ

ΡΥΜΟΤΟΜΙΚΟ ΔΙΑΓΡΑΜΜΑ


ΚΔ 06.20
1/11.17

ΚΧ

ΟΤ 39

ΝΟΜΑΡΧΙΑ ΠΕΙΡΑΙΑ
ΣΥΝΟΔΕΥΕΙ ΤΗΝ ΜΕ ΑΡ. 11774/3.86/93 ΑΠΟΦΑΣΗ
ΠΕΡΙ Κύρωση πινακίδων εφαρμογής του αναλόγου ρυμοτ. σχεδίου οικισμού Διακοφτίου και Φριλιγκιανίκων ν. Κυθήρων

ΠΕΙΡΑΙΑΣ 29/4/1993
Ο ΝΟΜΑΡΧΗΣ

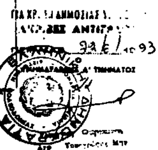

Ελληνικό Datum
Εγκάρσια Μερκατορική Προβολή 3°
Κεντρικός Μεσημβρινός λ=0° απ' Αθήνα
Ο περιμετρικός τετραγωνισμός του διαγράμματος είναι της προβολής ΗΑΤΤ του κέντρου φύλλου με φ= 36° 15 και λ= 0° 45' απ' Αθήνα.


Κλιμακα 1:1000


ΘΕΩΡΗΘΗΚΕ
Η ΔΙΕΥΘΥΝΤΡΙΑ ΔΠΑΠ
Τ. ΜΕΤΑΞΑ


ΠΕΙΡΑΙΑΣ
Ο ΠΡΟΪΣΤΑΜΕΝΟΣ
Σ. ΒΕΚΙΟΣ


Η ΕΠΙΒΛΕΨΑΣΑ
Ο ΜΕΛΕΤΗΤΗΣ

ΝΟΜΟΣ	32	ΑΤΤΙΚΗΣ	
ΔΗΜΟΣ Ή ΚΟΙΝ.	137	ΦΡΙΛΙΓΚΙΑΝΙΚΑ (ΔΙΑΚΟΦΤΙ)	
Μέθοδος σύνταξης		Τοπογραφικά στοιχεία Κτηματολογικά στοιχεία	Επίγεια
Σύνταξη			ο Μελετητής
Χρόνος σύνταξης		1991	Ε.ΚΑΡΑΜΠΑΙΑΣ

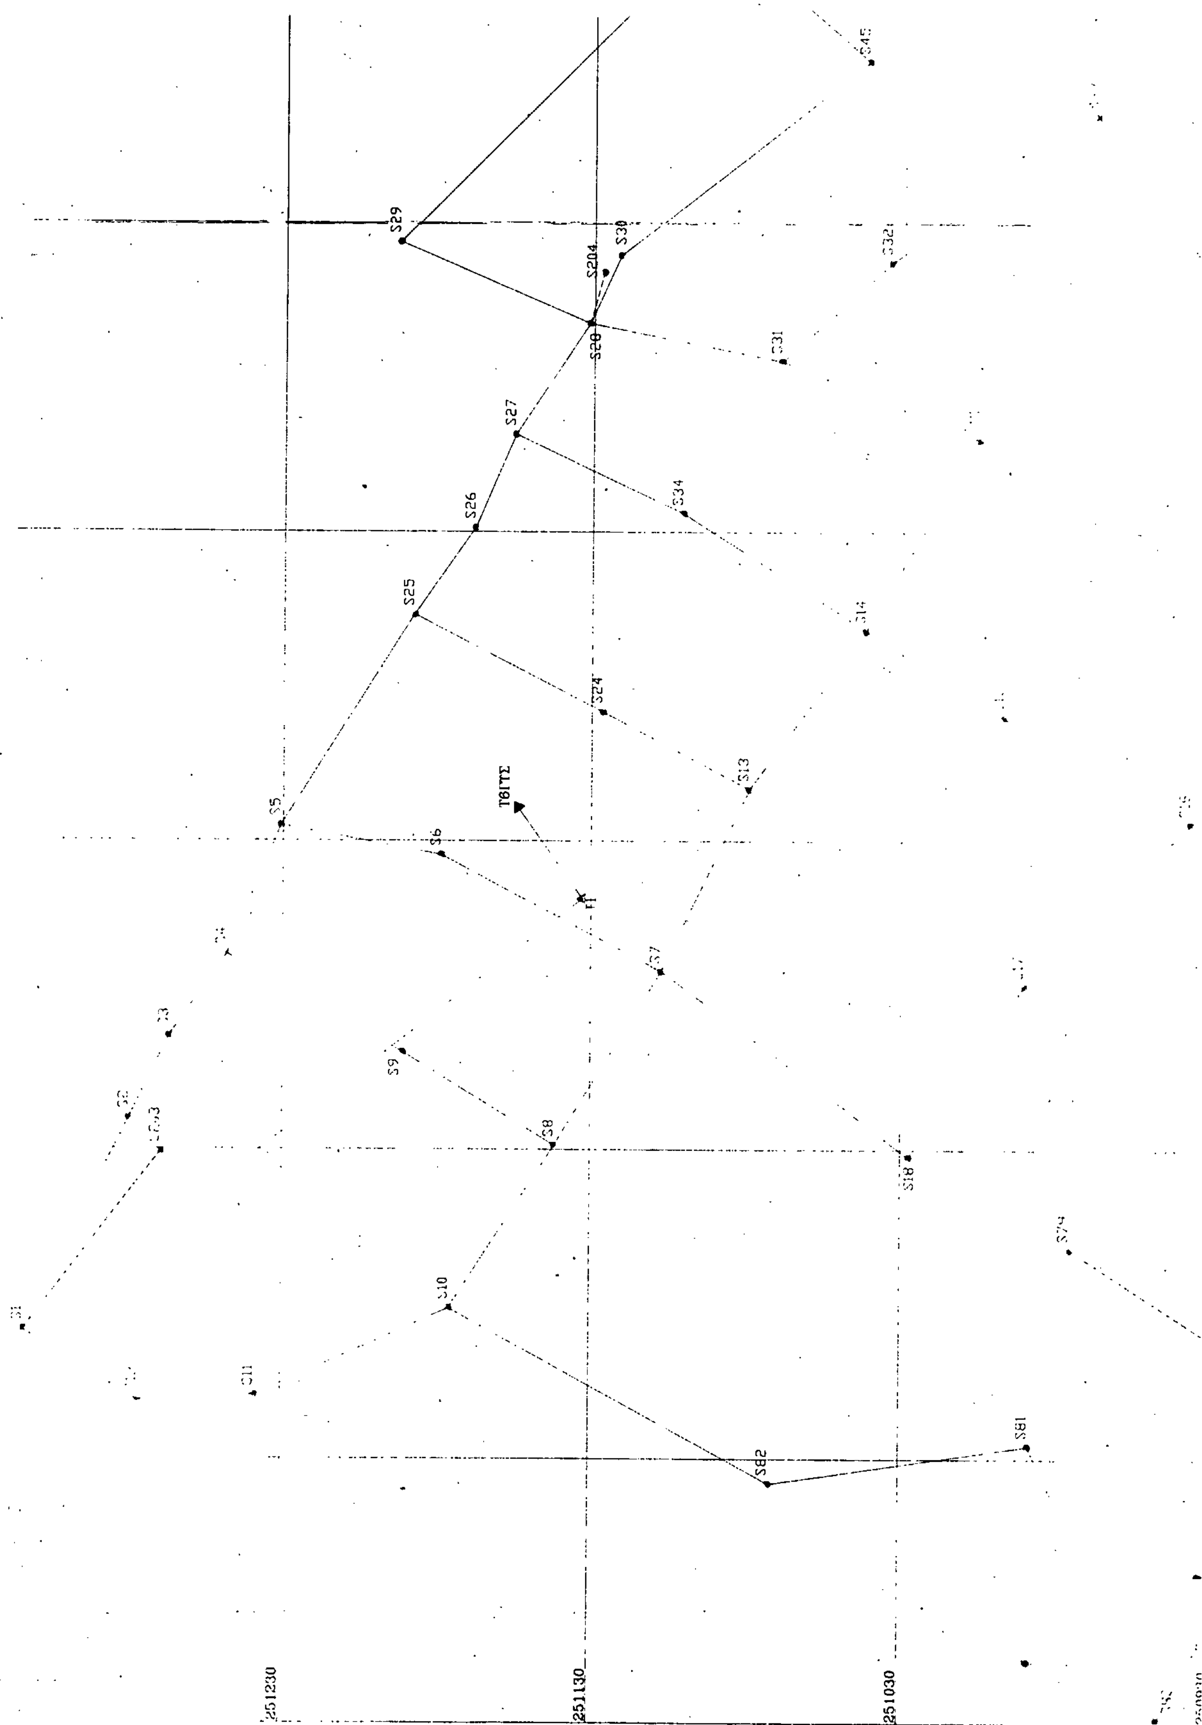
S29
S30
S204
S20
S31
S27
S34
S26
S25
S24
S13
S5
S6
S9
S8
S18
S10
S82
S81
251230
251130
251030

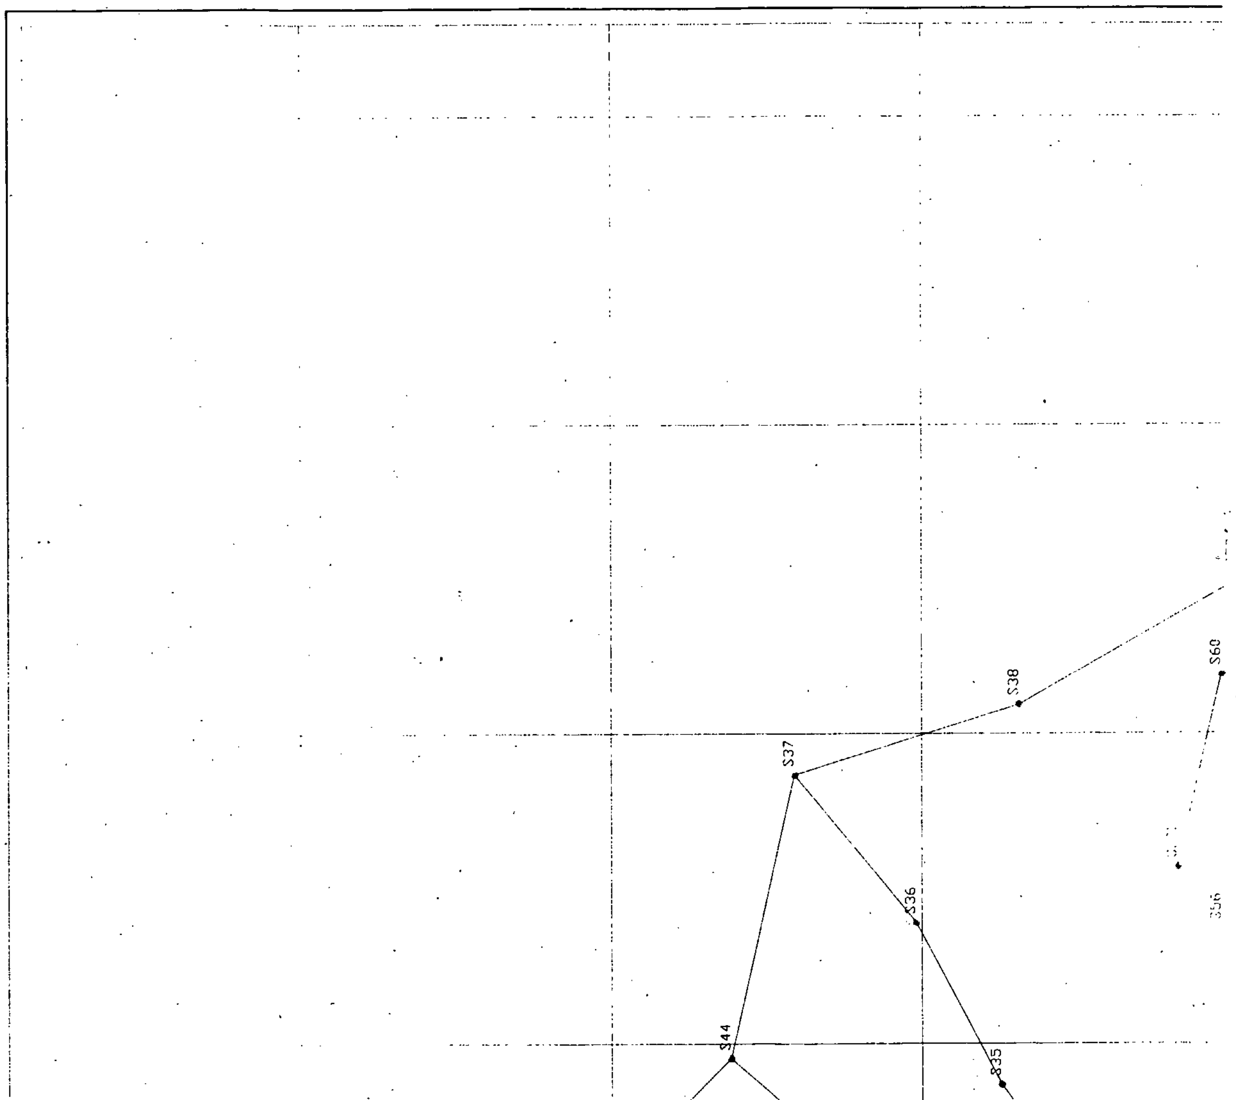
S60
S38
S37
S36
S44
S35

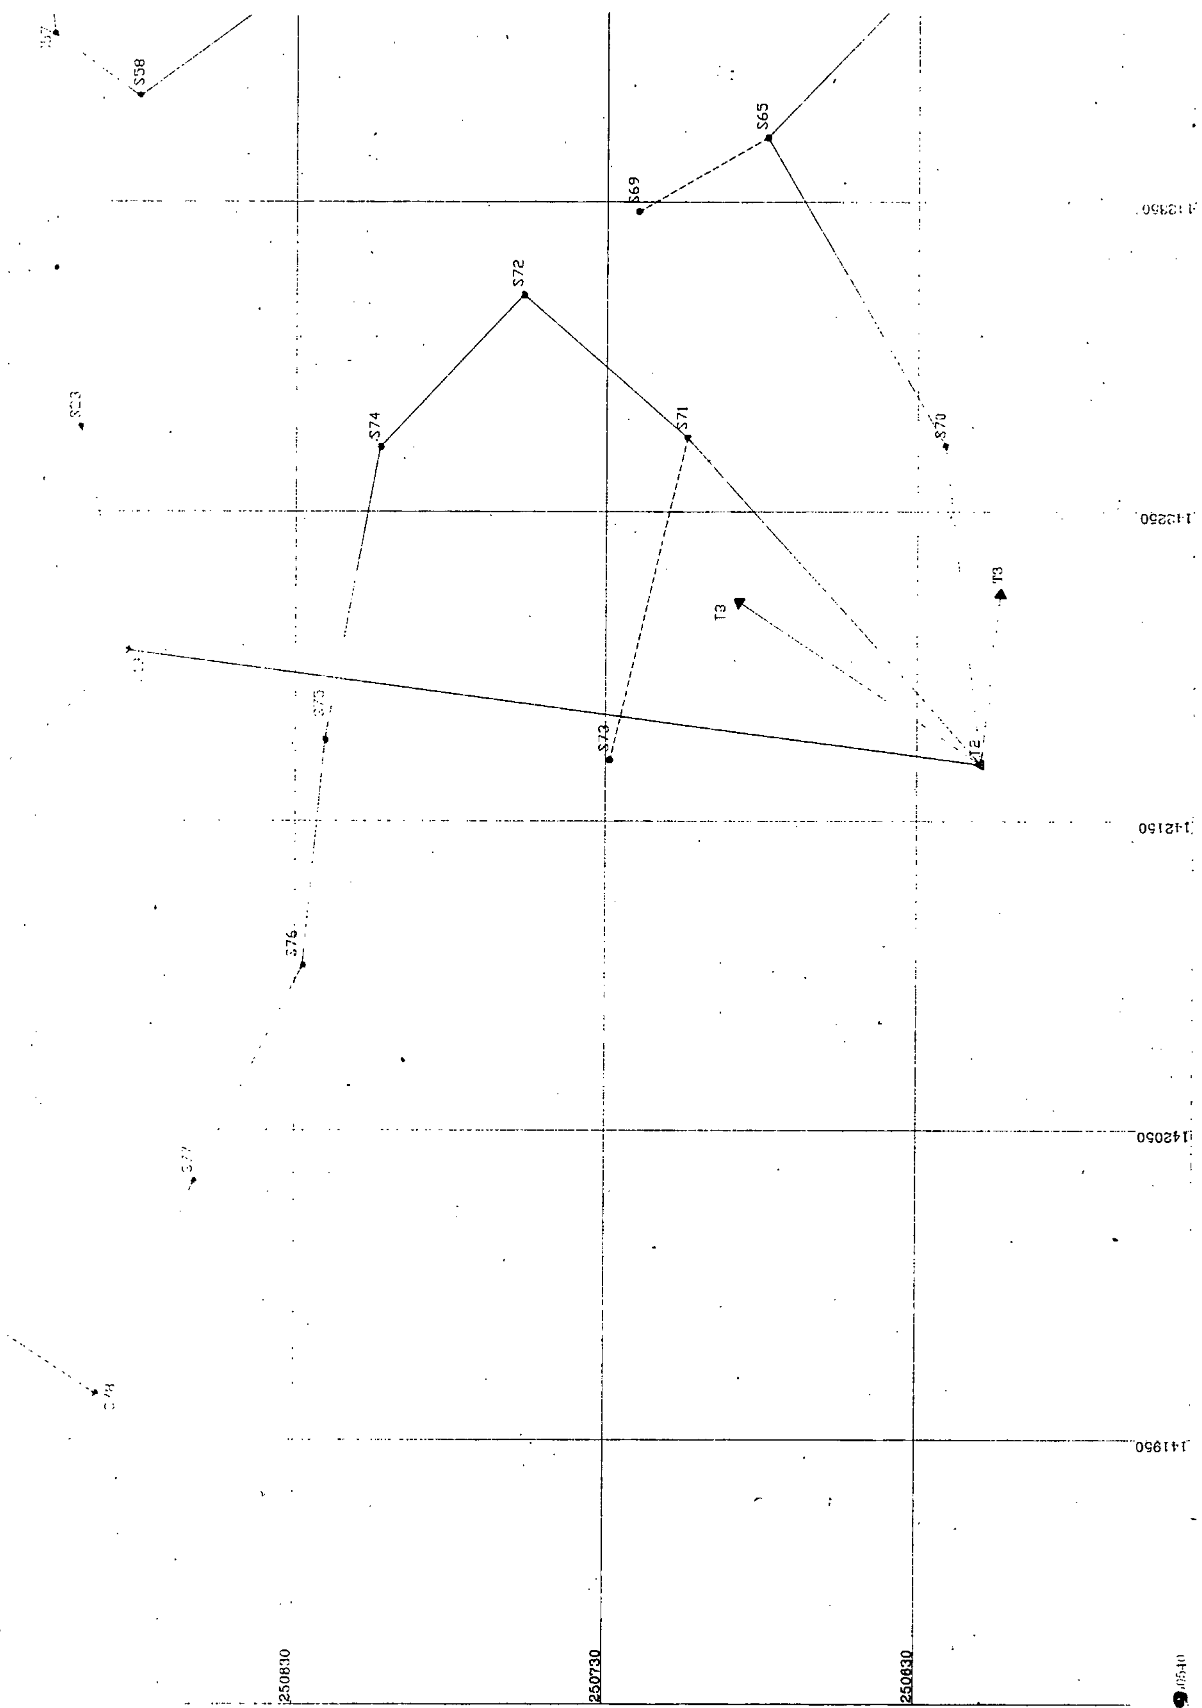
S58
S65
S69
S72
S74
S71
S70
T3
T3
T2
S73
S75
S76
142250
142150
142050
141950
250830
250730
250630

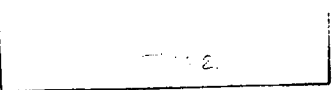

S42 S53 S55 S41 S66 S52 S67 S54 S61 S51 S50 S49 S62 T6ΓΤΣ T2 T3

142450 142550 142650 142750

ΝΟΜΑΡΧΙΑ ΠΕΙΡΑΙΑ

ΔΙΕΥΘΥΝΣΗ ΠΟΛΕΟΔΟΜΙΑΣ


ΜΕΛΕΤΗ: ΕΦΑΡΜΟΓΗ ΤΟΥ ΑΝΑΘΕΩΡΗΘΕΝΤΟΣ ΕΓΚΕΚΡΙΜΕΝΟΥ ΡΥΜΟΤΟΜΙΚΟΥ ΣΧΕΔΙΟΥ ΤΟΥ ΟΙΚΙΣΜΟΥ ΔΙΑΚΟΦΤΙΟΥ ΚΟΙΝΟΤΗΤΑΣ ΦΡΙΛΙΓΚΙΑΝΙΚΩΝ Ν.ΚΥΘΗΡΩΝ ΣΤΟ ΕΔΑΦΟΣ

ΠΟΛΥΓΩΝΟΜΕΤΡΙΚΟ ΔΙΚΤΥΟ

Κλιμακα 1:1000

ΘΕΩΡΗΘΗΚΕ
Η ΔΙΕΥΘΥΝΤΡΙΑ ΔΠΝΠ
ΠΕΙΡΑΙΑΣ 22 ΣΕΠ. 1992

Τ.ΜΕΤΑΞΑ

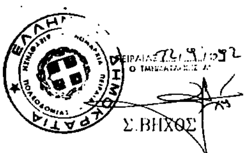

Σ.ΒΗΧΟΣ


Η ΕΠΙΒΛΕΠΟΥΣΑ	Ο ΜΕΛΕΤΗΤΗΣ
Μ.ΜΠΟΥΖΟΥΜΠΑΡΔΗ	Β.ΚΑΡΑΜΠΑΙΑΣ

ΗΜΕΡΟΜΗΝΙΑ ΣΕΠΤΕΜΒΡΙΟΣ 1991

ΝΟΜΑΡΧΙΑ ΠΕΙΡΑΙΑ
ΔΙΕΥΘΥΝΣΗ ΠΟΛΕΟΔΟΜΙΑΣ

ΡΥΜΟΤΟΜΙΚΟ ΔΙΑΓΡΑΜΜΑ

ΚΔ 06.20
1/12.1Θ

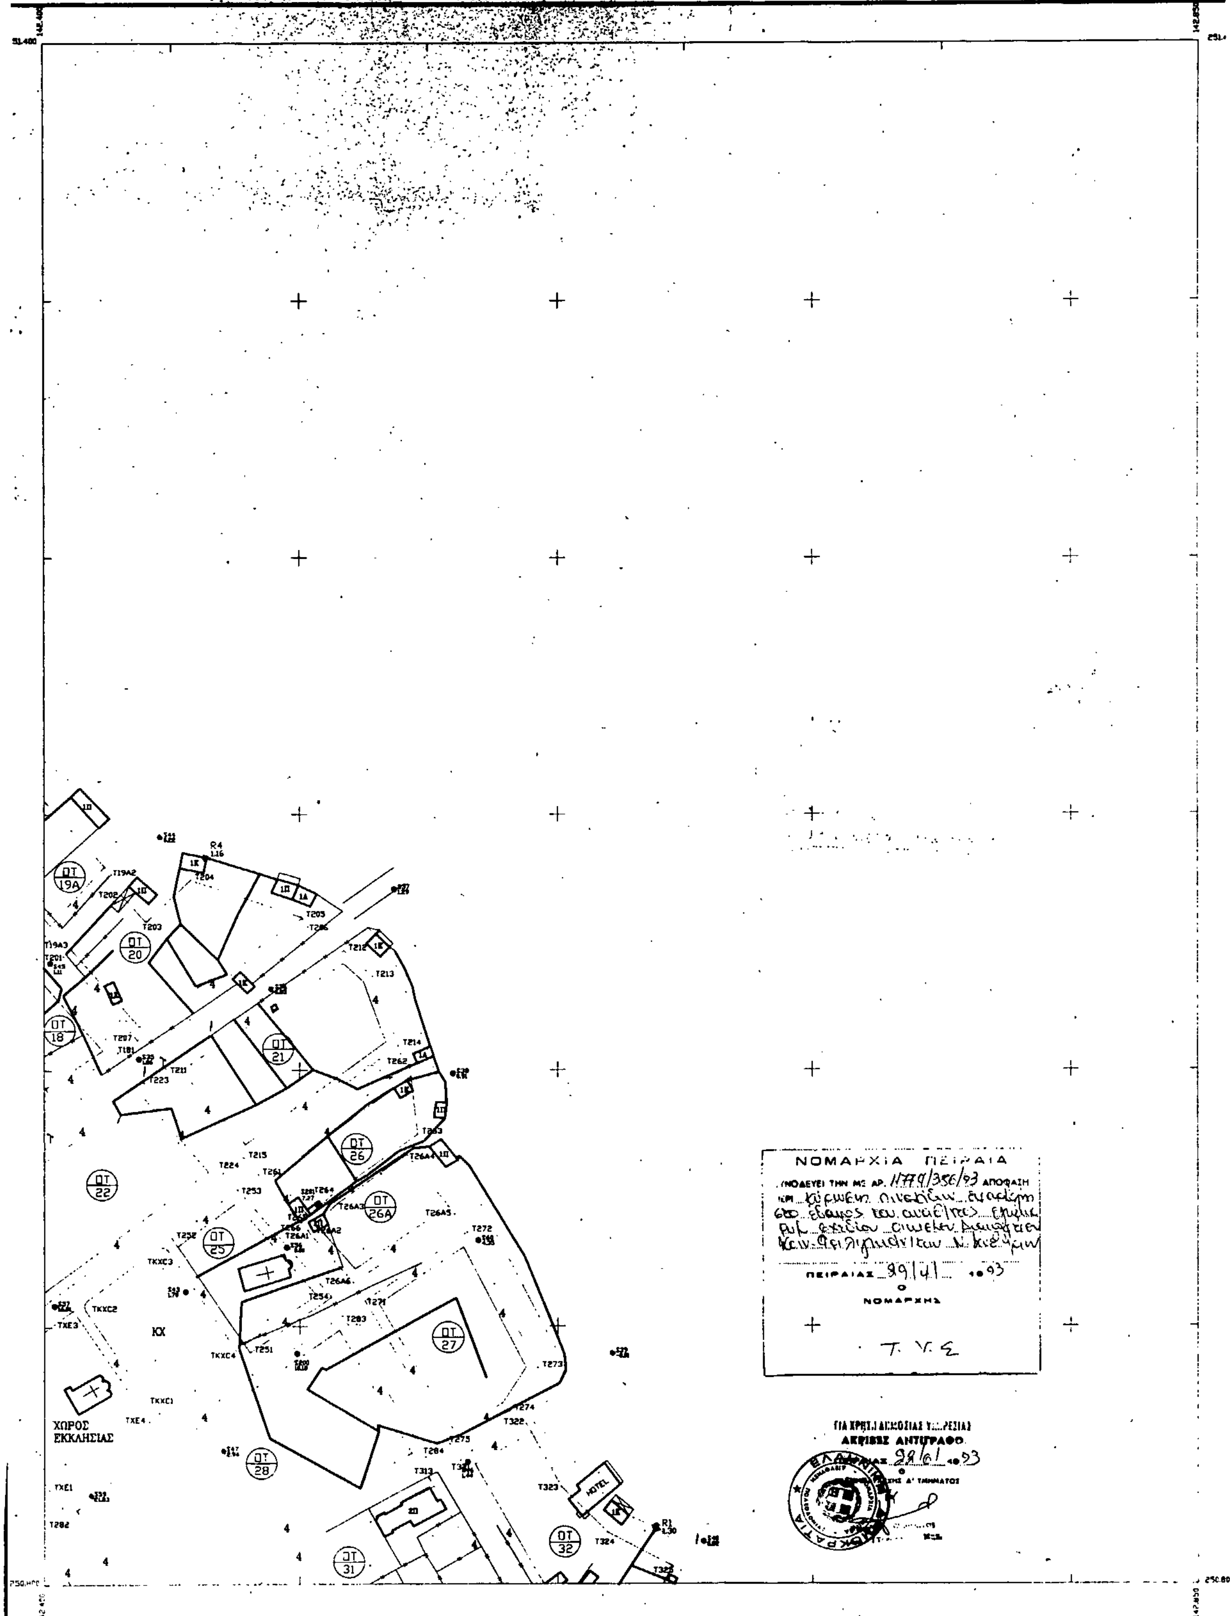

Ελληνικό Datum
Εγκάρσια Μερκατορική Προβολή 3°
Κεντρικός Μεσημβρινός λ=0° απ' Αθηνά
Ο περιμετρικός τετραγωνισμός του διαγράμματος είναι της προβολής ΗΑΤΤ του κέντρου φύλλου με φ= 36° 15 και λ= 0° 45' απ' Αθήνα.

Κλιμακα 1:1000

ΘΕΩΡΗΘΗΚΕ
Η ΔΙΕΥΘΥΝΤΡΙΑ ΔΠΔΠ
ΠΕΙΡΑΙΑΣ 21 ... 1992
Τ. ΜΕΤΑΞΑ

ΠΕΙΡΑΙΑΣ 22.9.92
Ο ΤΜΗΜΑΤΑΡΧΗΣ Α'
Σ. ΗΧΟΣ

Η ΕΠΙΒΛΕΠΟΥΣΑ
ΠΕΙΡΑΙΑΣ 22.9.1992
Ο ΜΗΧΑΝΙΚΟΣ
Μ. ΜΠΟΤΖΟΤΜΠΑΡΑΗ

Ο ΜΕΛΕΤΗΤΗΣ
Ε. ΚΑΡΑΜΠΛΙΑΣ

ΝΟΜΟΣ	32	ΑΤΤΙΚΗΣ	
ΔΗΜΟΣ Ή ΚΟΙΝ.	137	ΦΡΙΛΙΓΚΙΑΝΙΚΑ (ΔΙΑΚΟΦΤΙ)	
Μεθοδος συνταξης		Τοπογραφικα στοιχεια Κτηματολογικα στοιχεια	Επιγεια
Φωτοληψια			ο Μελετητης
Χρονος συνταξης		1991	Ε.ΚΑΡΑΜΠΛΙΑΣ

ΝΟΜΑΡΧΙΑ ΠΕΙΡΑΙΑ
ΣΥΝΟΔΕΥΕΙ ΤΗΝ ΜΕ ΑΡ. ... ΑΠΟΦΑΣΗ
ΠΕΡΙ ...
ΠΕΙΡΑΙΑΣ ... 19..
Ο ΝΟΜΑΡΧΗΣ

ΠΕΙΡΑΙΑΣ 22/10/1993

ΝΟΜΑΡΧΙΑ ΠΕΙΡΑΙΑ
ΔΙΕΥΘΥΝΣΗ ΠΟΛΕΟΔΟΜΙΑΣ


ΜΕΛΕΤΗ: ΕΦΑΡΜΟΓΗ ΤΟΥ ΑΝΑΘΕΩΡΗΘΕΝΤΟΣ ΕΓΚΕΚΡΙΜΕΝΟΥ ΡΥΜΟΤΟΜΙΚΟΥ ΣΧΕΔΙΟΥ ΤΟΥ ΟΙΚΙΣΜΟΥ ΔΙΑΚΟΦΤΙΟΥ ΚΟΙΝΟΤΗΤΑΣ ΦΡΙΛΙΓΚΙΑΝΙΚΩΝ Ν. ΚΥΘΗΡΩΝ ΣΤΟ ΕΔΑΦΟΣ

ΤΡΙΓΩΝΟΜΕΤΡΙΚΟ ΔΙΚΤΥΟ

Κλίμακα 1:5000

ΠΕΙΡΑΙΑΣ 22 ΙΟΥΛ. 1992

21-5-1992

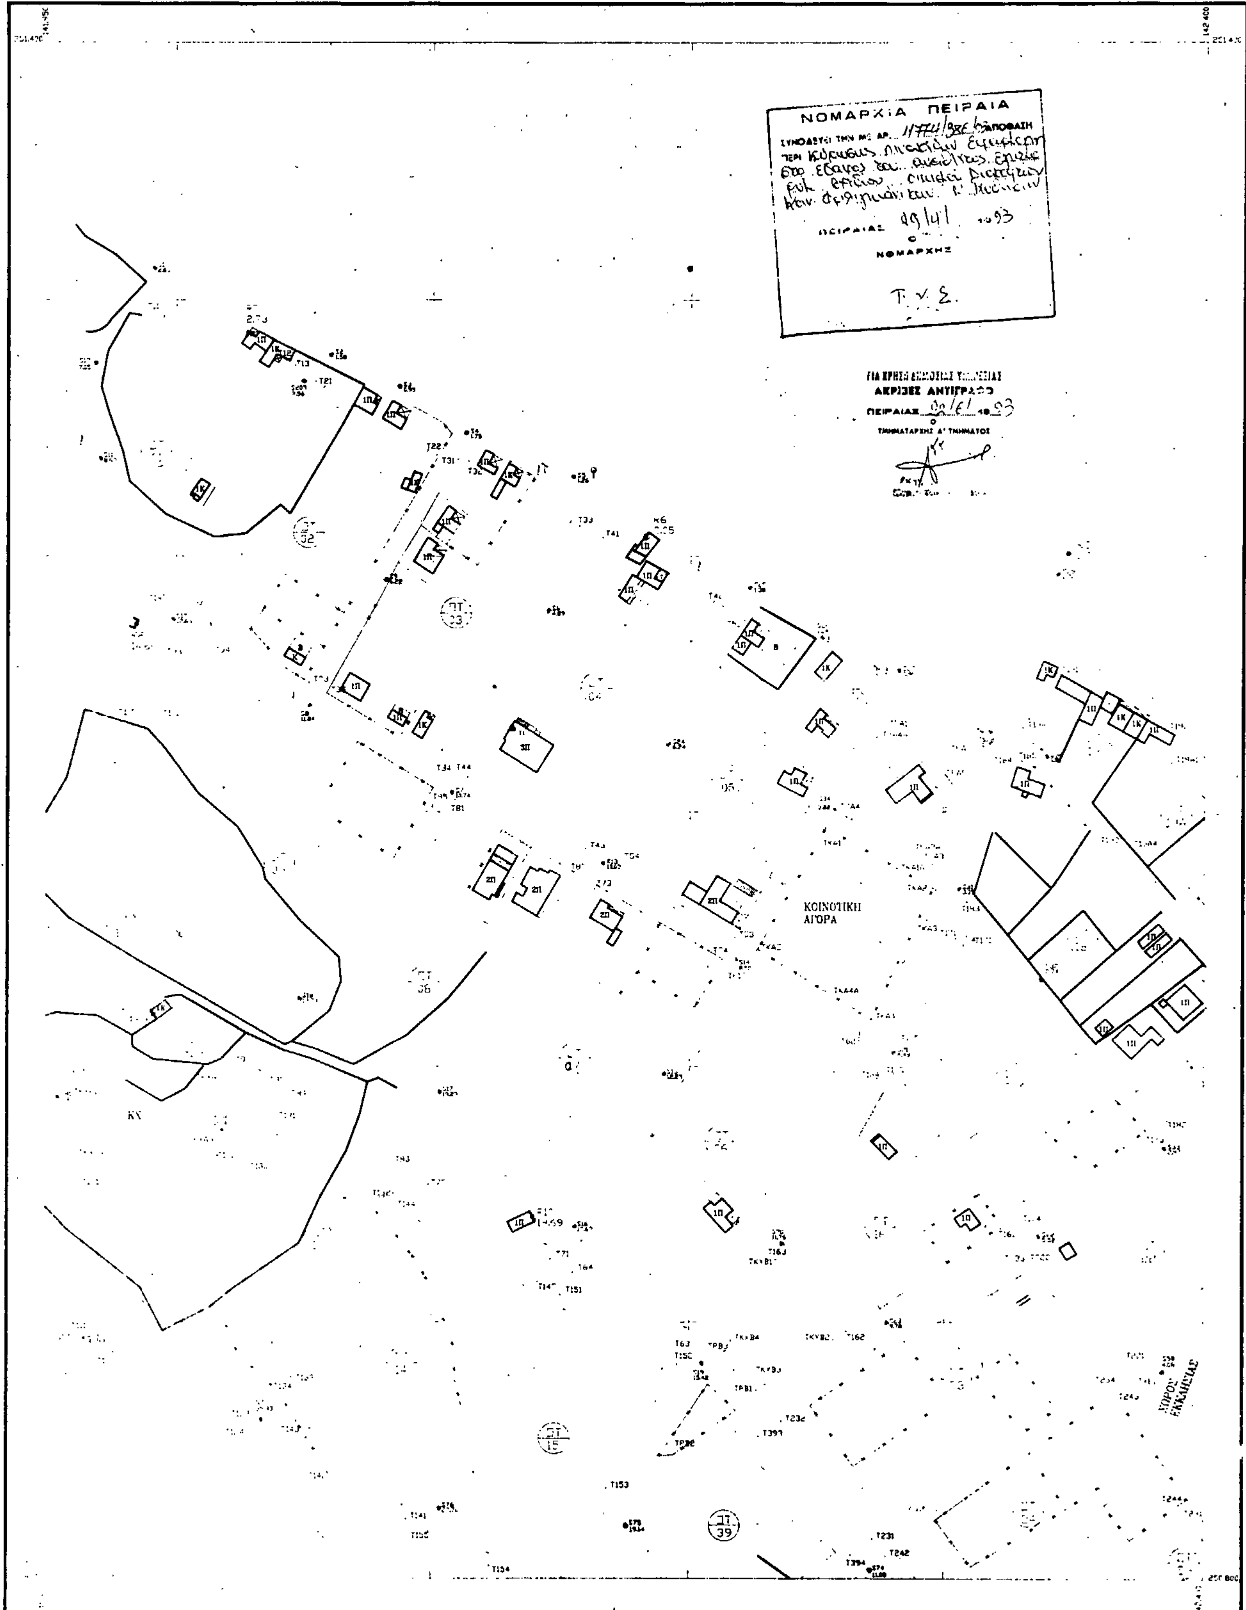

Ελληνικό Datum
Εγκάρσια Μερκατορική Προβολή 3°
Κεντρικός Μεσημβρινός λ=0° απ' Αθηνά
Ο περιμετρικός τετραγωνισμός του διαγράμματος είναι τη προβολής ΗΑΤΤ του κέντρου φύλλου

Κλιμακα 1:1000

ΘΕΩΡΗΘΗΚΕ
Η ΔΙΕΥΘΥΝΤΡΙΑ ΔΠΑΠ
Φ. ΜΕΤΑΞΑ

ΠΕΙΡΑΙΑΣ 22/9/1992
Ο ΤΜΗΜΑΤΑΡΧΗΣ Α'
Σ. ΒΗΧΟΣ

Η ΕΠΙΒΛΕΠΟΥΣΑ
ΠΕΙΡΑΙΑΣ 22/9/1992
Ο ΜΗΧΑΝΙΚΟΣ
Μ. ΜΠΟΤΣΟΠΟΥΛΑΡΑΚΗ

Ο ΜΕΛΕΤΗΤΗΣ
Ε. ΚΑΡΑΜΠΛΙΑΣ

ΝΟΜΟΣ	32	ΑΤΤΙΚΗΣ	
ΔΗΜΟΣ Η ΚΟΙΝ.	137	ΦΡΙΛΙΓΚΙΑΝΙΚΑ (ΔΙΑΚΟΦΤΙ)	
Μέθοδος σύνταξης		Τοπογραφικά στοιχεία / Κτηματολογικά στοιχεία	Επίγεια
Φωτολήψια			ο Μελετητής
Χρόνος σύνταξης		1991	Ε.ΚΑΡΑΜΠΛΙΑΣ